

Aktenzahl  
Verk-009/1-2025

DW/Bearbeiter  
39/Patrick Miedler, MSc  
infrastruktur-umwelt@voesendorf.gv.at

Datum  
29.01.2025

## Kundmachung Nr. KU25004

### VERORDNUNG

Gemäß § 94d Zif 4 Straßenverkehrsordnung 1960, BGBl. 159 (STVO 1960) in der derzeit geltenden Fassung wird gemäß § 52 lit a Z13b und § 54 STVO 1969 in der Klausengasse Gst. Nr. 1650/4 im Bereich östlich der Zufahrt zu Gst. Nr. 477/4 ein Halte- und Parkverbot, mit dem Zusatz „ausgenommen Motorräder“ sowie dem Zusatz „2m ->“ verordnet und dieses entsprechend der Planbeilage kundgemacht.

Der Bürgermeister der Marktgemeinde Vösendorf verordnet die Aufstellung folgender Verkehrszeichen.

Halte und Parkverbot: Gemäß § 52 lit a Zif. 13b StVO 1960 in Verbindung

Zusatztafel: Gemäß § 54 Abs. 1 der StVO  
„ausgenommen Motorräder“  
„2m ->“

Gemäß § 44 Abs. 1 STVO 1960 tritt diese Verordnung mit der Aufstellung der entsprechenden Straßenverkehrszeichen gemäß § 52 lit a Z 13b sowie den Zusatztafeln gemäß § 54 STVO 1960 in Kraft.

Der angeschlossene Plan bildet einen integrierten Bestandteil dieser Verordnung.


Alle mit dieser Verordnung im Widerspruch stehenden Verordnungen werden aufgehoben.

Angeschlagen am: ...03.02.2025  
Abgenommen am: ...18.02.2025



Der Bürgermeister

Hannes Koza

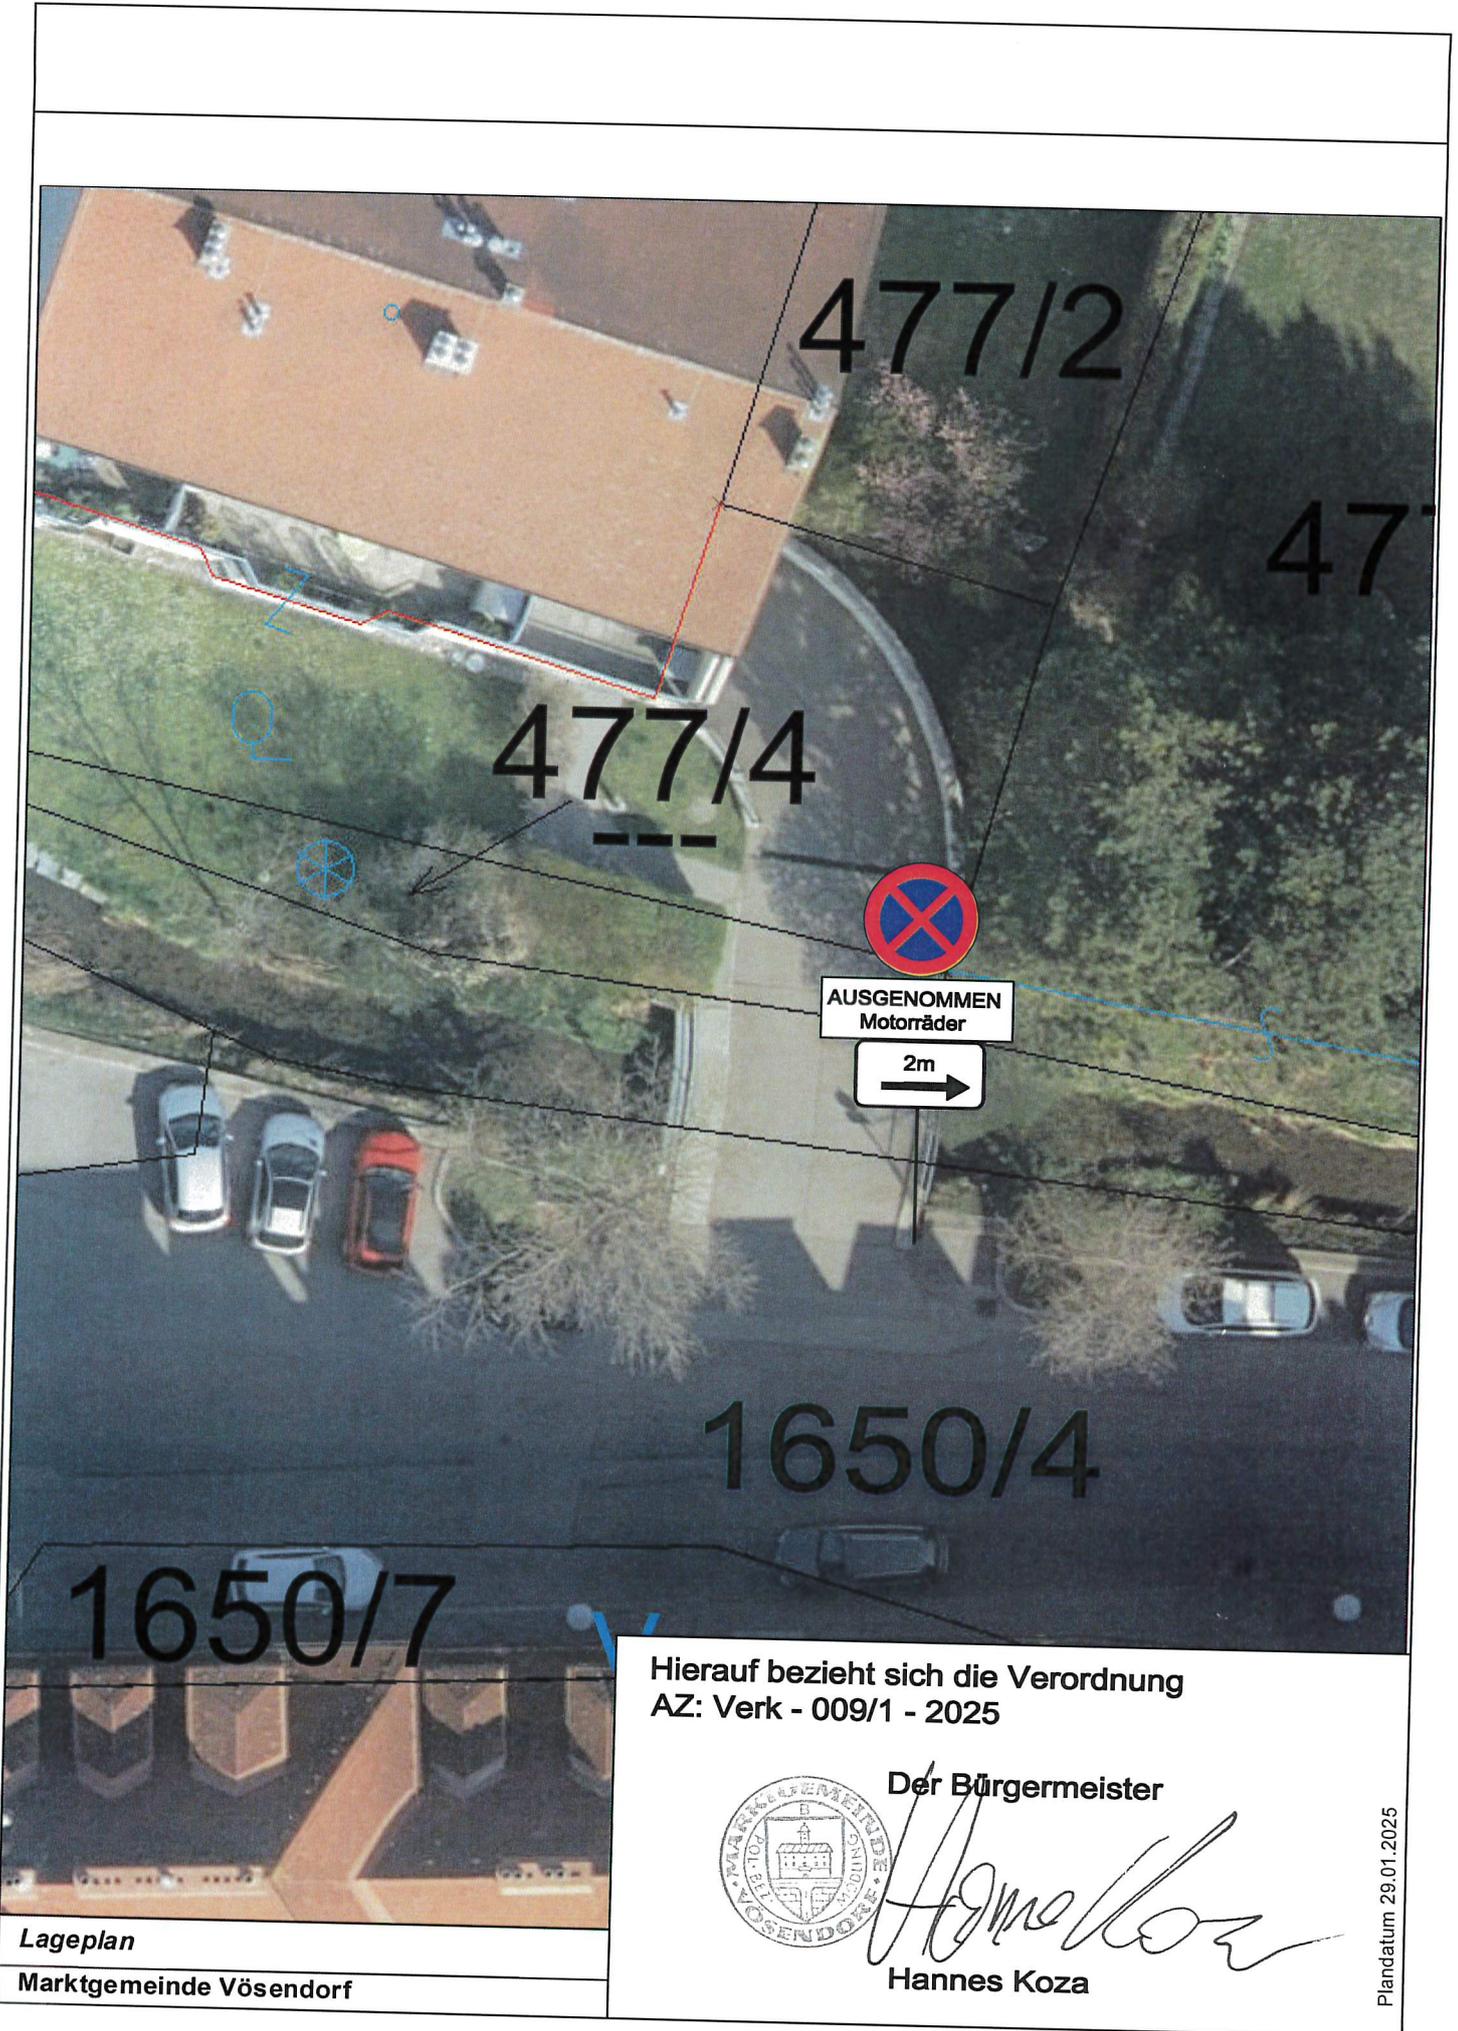

477/2

477/3

477/4

1650/4

1650/7



Hierauf bezieht sich die Verordnung  
AZ: Verk - 009/1 - 2025



Der Bürgermeister

*Hannes Koza*  
Hannes Koza

Plandatum 29.01.2025

Lageplan

Marktgemeinde Vösendorf